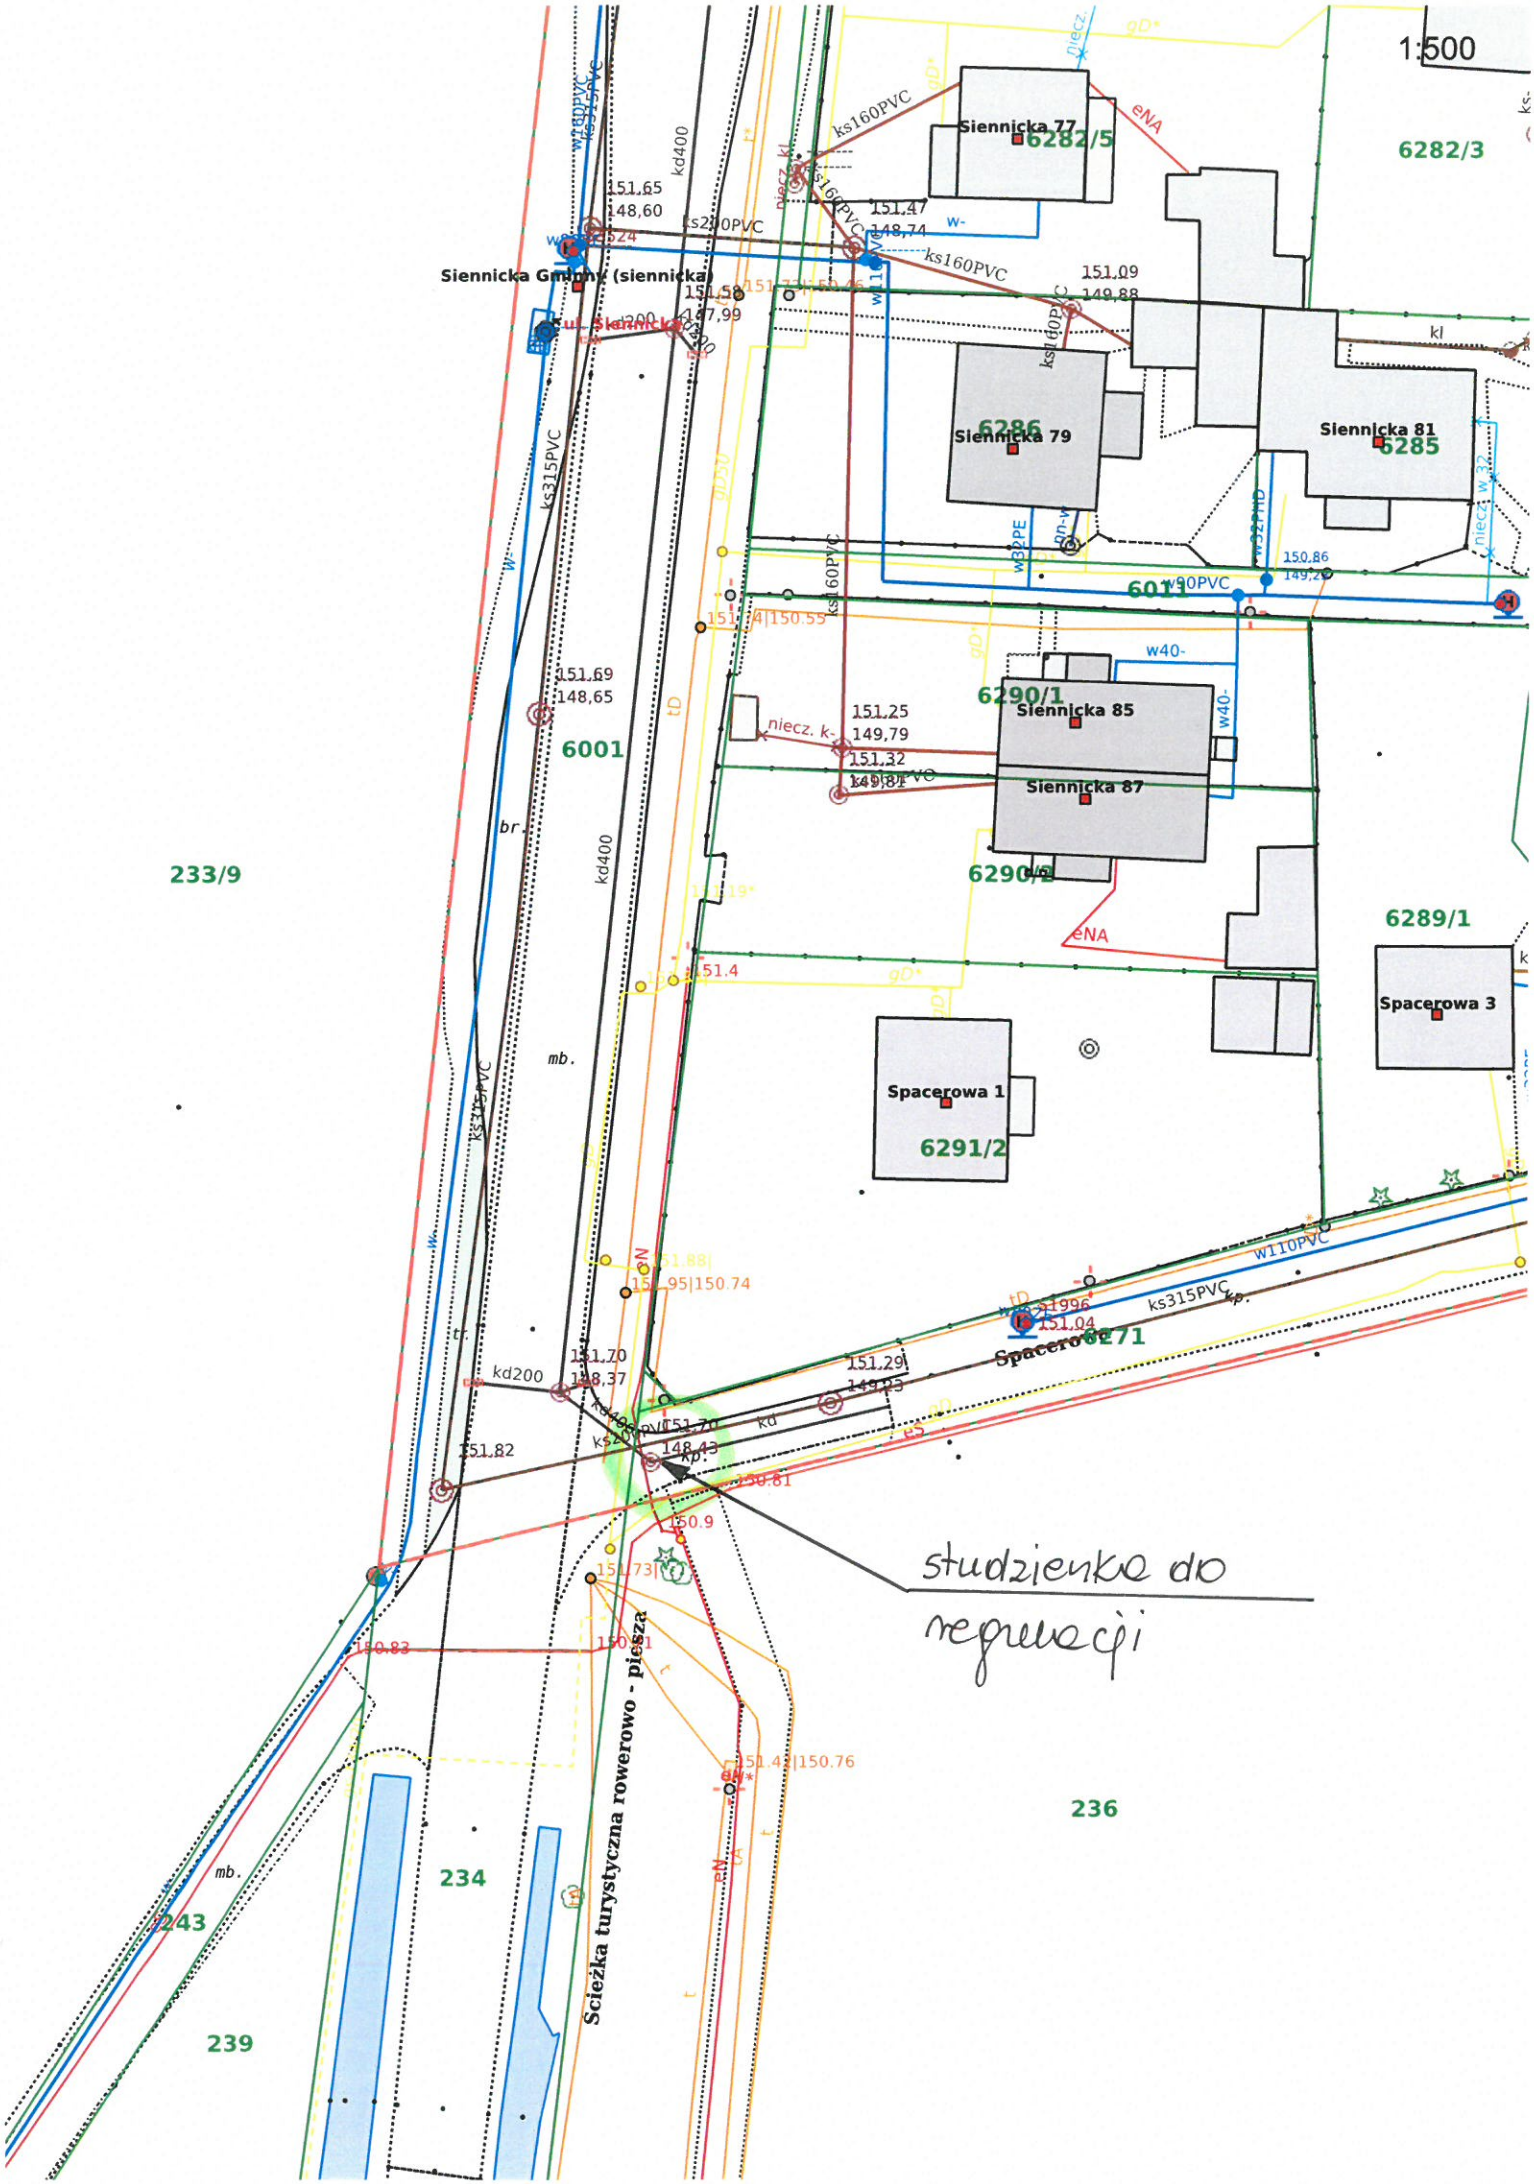
1:500
Siennicka 77
6282/5
6282/3
Siennicka Gminny (siennicka)
ul. Siennicka
Siennicka 79
6286
Siennicka 81
6285
6011
Siennicka 85
6290/1
Siennicka 87
6290/2
6001
233/9
6289/1
Spacerowa 3
Spacerowa 1
6291/2
Spacerowa
6271
Ścieżka turystyczna rowerowo - piesza
234
236
243
239
studzienka do regulacji